
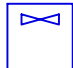

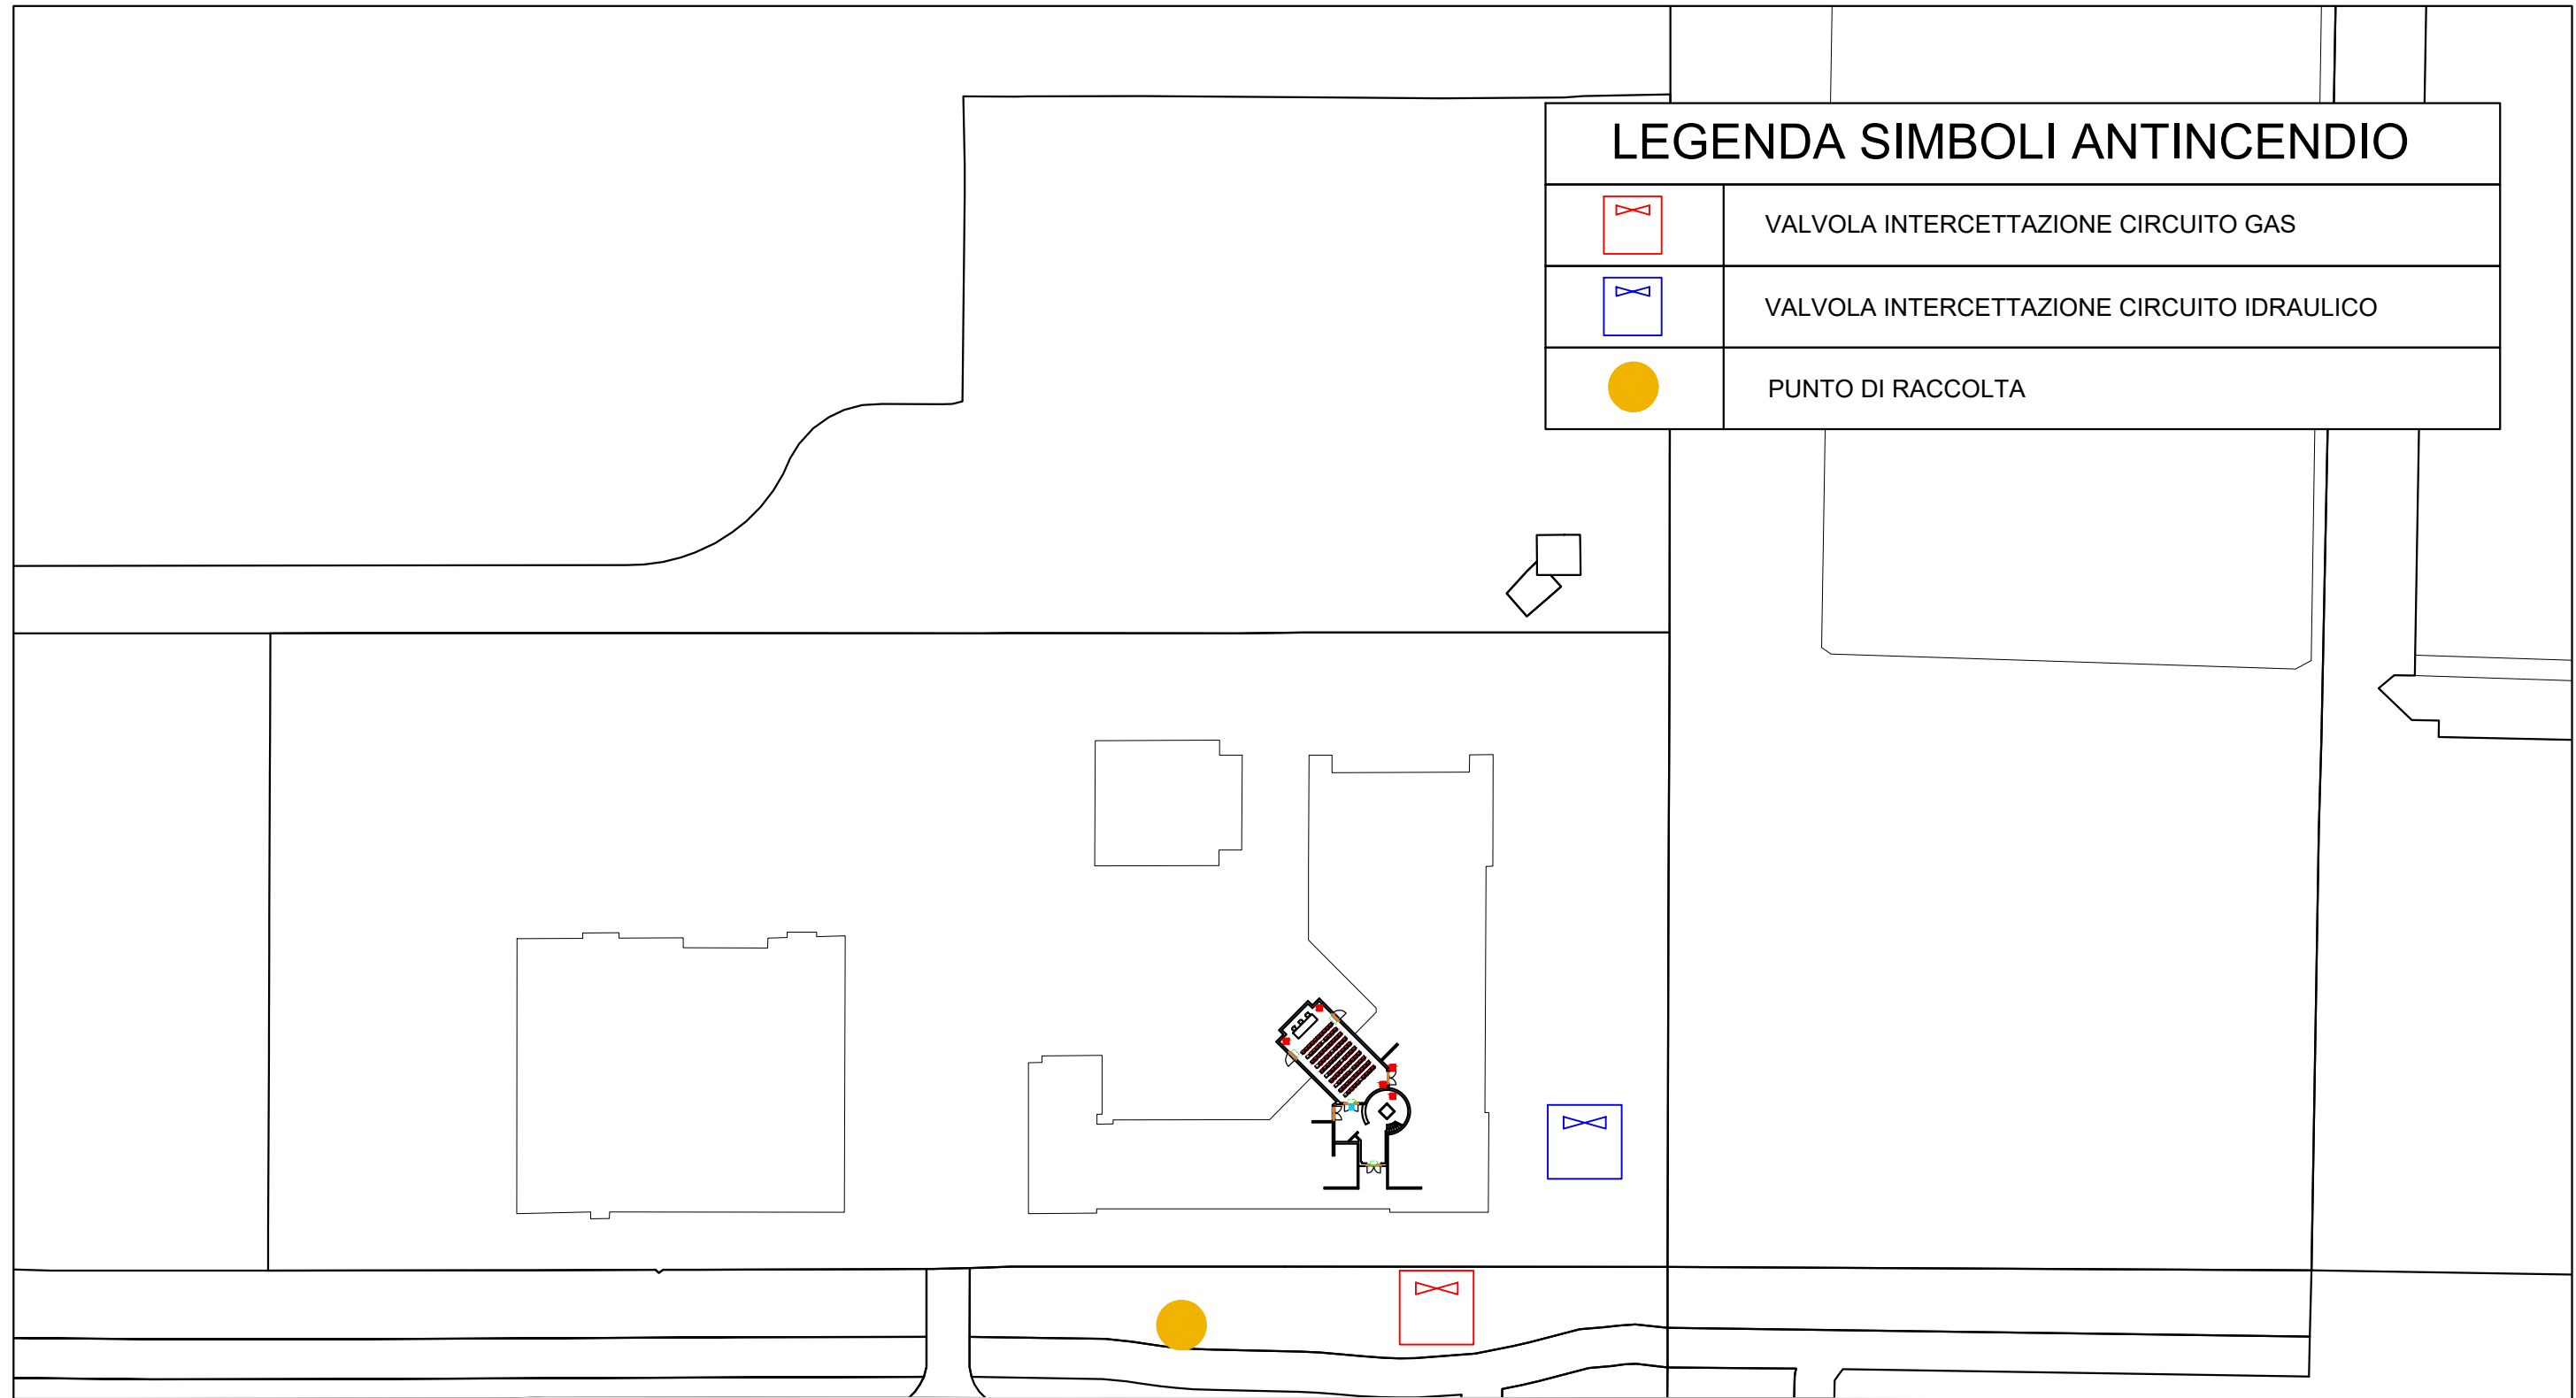


LEGENDA SIMBOLI ANTINCENDIO

	VALVOLA INTERCETTAZIONE CIRCUITO GAS
	VALVOLA INTERCETTAZIONE CIRCUITO IDRAULICO
	PUNTO DI RACCOLTA



via Venezia